Firmato digitalmente da
Bruno Pucciarelli
O = Ordine degli Architetti di Massa Carrara 82001060456
C = IT

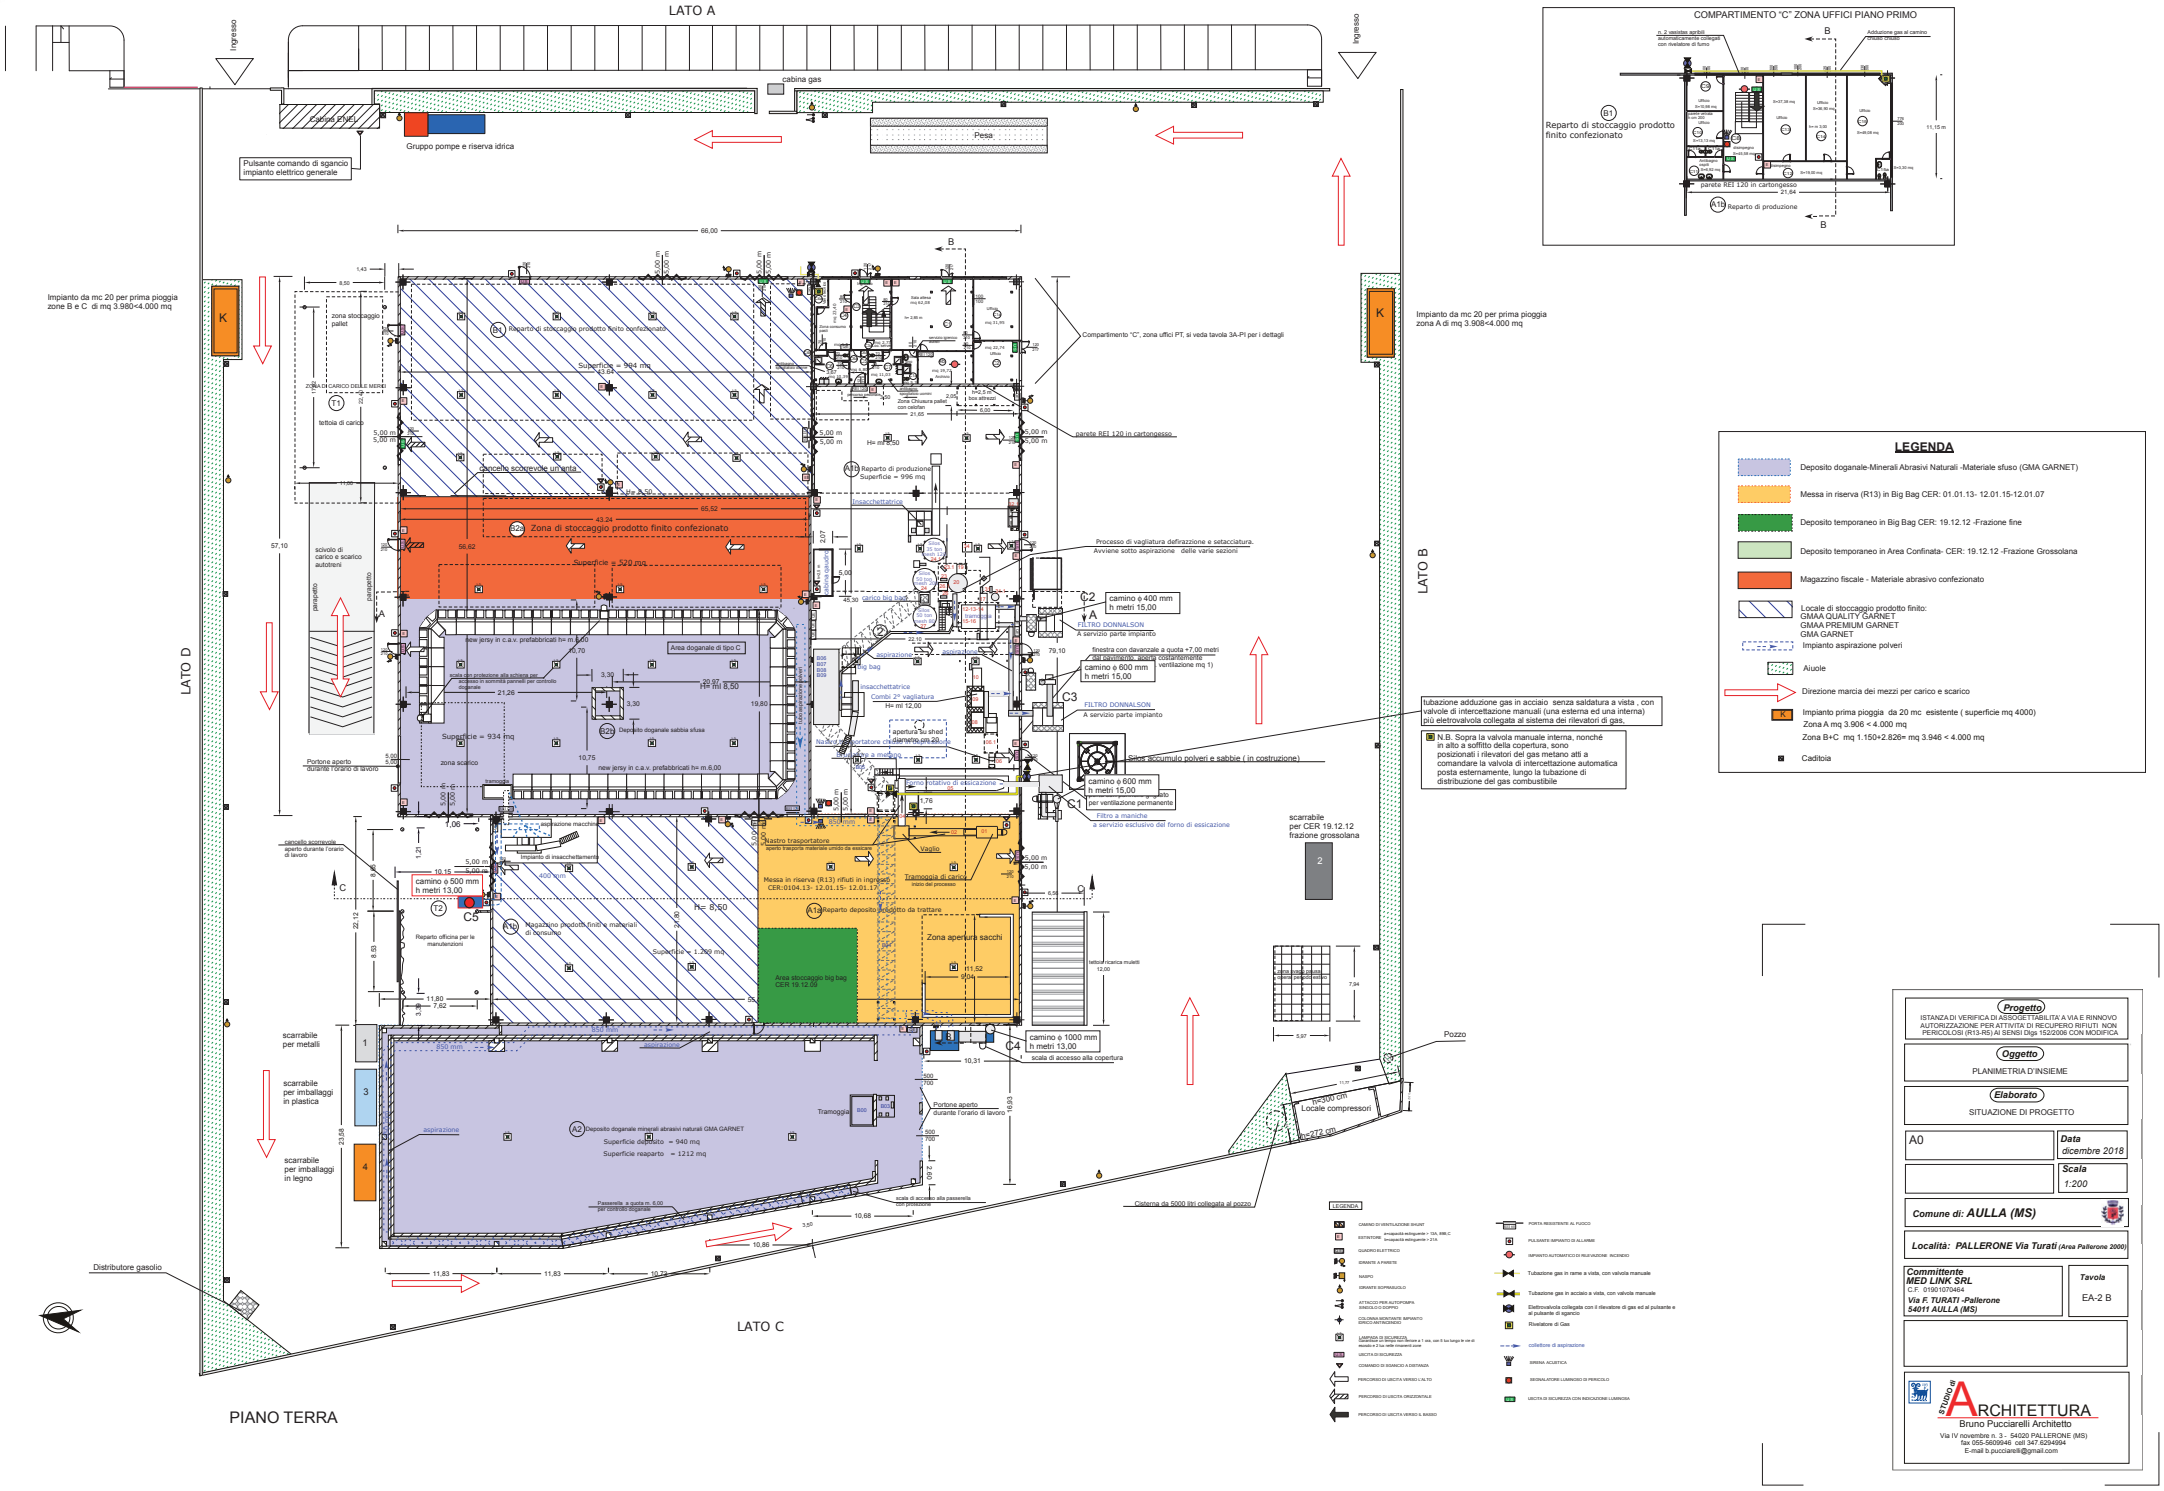

LEGENDA

- Deposito doganale-Minerali Abrasivi Naturali -Materiale sfuso (GMA GARNET)
- Messa in riserva (R13) in Big Bag CER: 01.01.13- 12.01.15-12.01.07
- Deposito temporaneo in Big Bag CER: 19.12.12 -Frazione fine
- Deposito temporaneo in Area Confinata- CER: 19.12.12 -Frazione Grossolana
- Magazzino fiscale - Materiale abrasivo confezionato
- Locale di stoccaggio prodotto finito: GMAA QUALITY GARNET, GMAA PREMIUM GARNET, GMA GARNET
- Impianto aspirazione polveri
- Aiuole
- Direzione marcia dei mezzi per carico e scarico
- K Impianto prima pioggia da 20 mc esistente (superficie mq 4000) Zona A mq 3.906 < 4.000 mq; Zona B+C mq 1.150+2.826= mq 3.946 < 4.000 mq
- Caditoia

Progetto
ISTANZA DI VERIFICA DI ASSOGGETTABILITA A VIA E RINNOVO AUTORIZZAZIONE PER ATTIVITA' DI RECUPERO RIFIUTI NON PERICOLOSI (R13-R5) AI SENSI Dgs 152/2006 CON MODIFICA

Oggetto
PLANIMETRIA D'INSIEME

Elaborato
SITUAZIONE DI PROGETTO

A0 | **Data** dicembre 2018

Scala 1:200

Comune di: AULLA (MS)

Località: PALLERONE Via Turati (Area Pallerone 2000)

Committente
MED LINK SRL
C.F. 01901070404
Via F. TURATI -Pallerone
54011 AULLA (MS)

Tavola EA-2 B

STUDIO di ARCHITETTURA
Bruno Pucciarelli Architetto
Via IV novembre n. 3 - 54020 PALLERONE (MS)
fax 055-5609946 cell 347.6204994
E-mail b.pucciarelli@gmail.com